


Verwaltungsgemeinschaft Sparneck
Iris Wende
Erstellt am: 04.12.2024
Maßstab 1:500




Kein amtlicher Lageplan, nur für dienstliche Zwecke. Zur Maßentnahme nur bedingt geeignet ©Daten: LDBV 2024

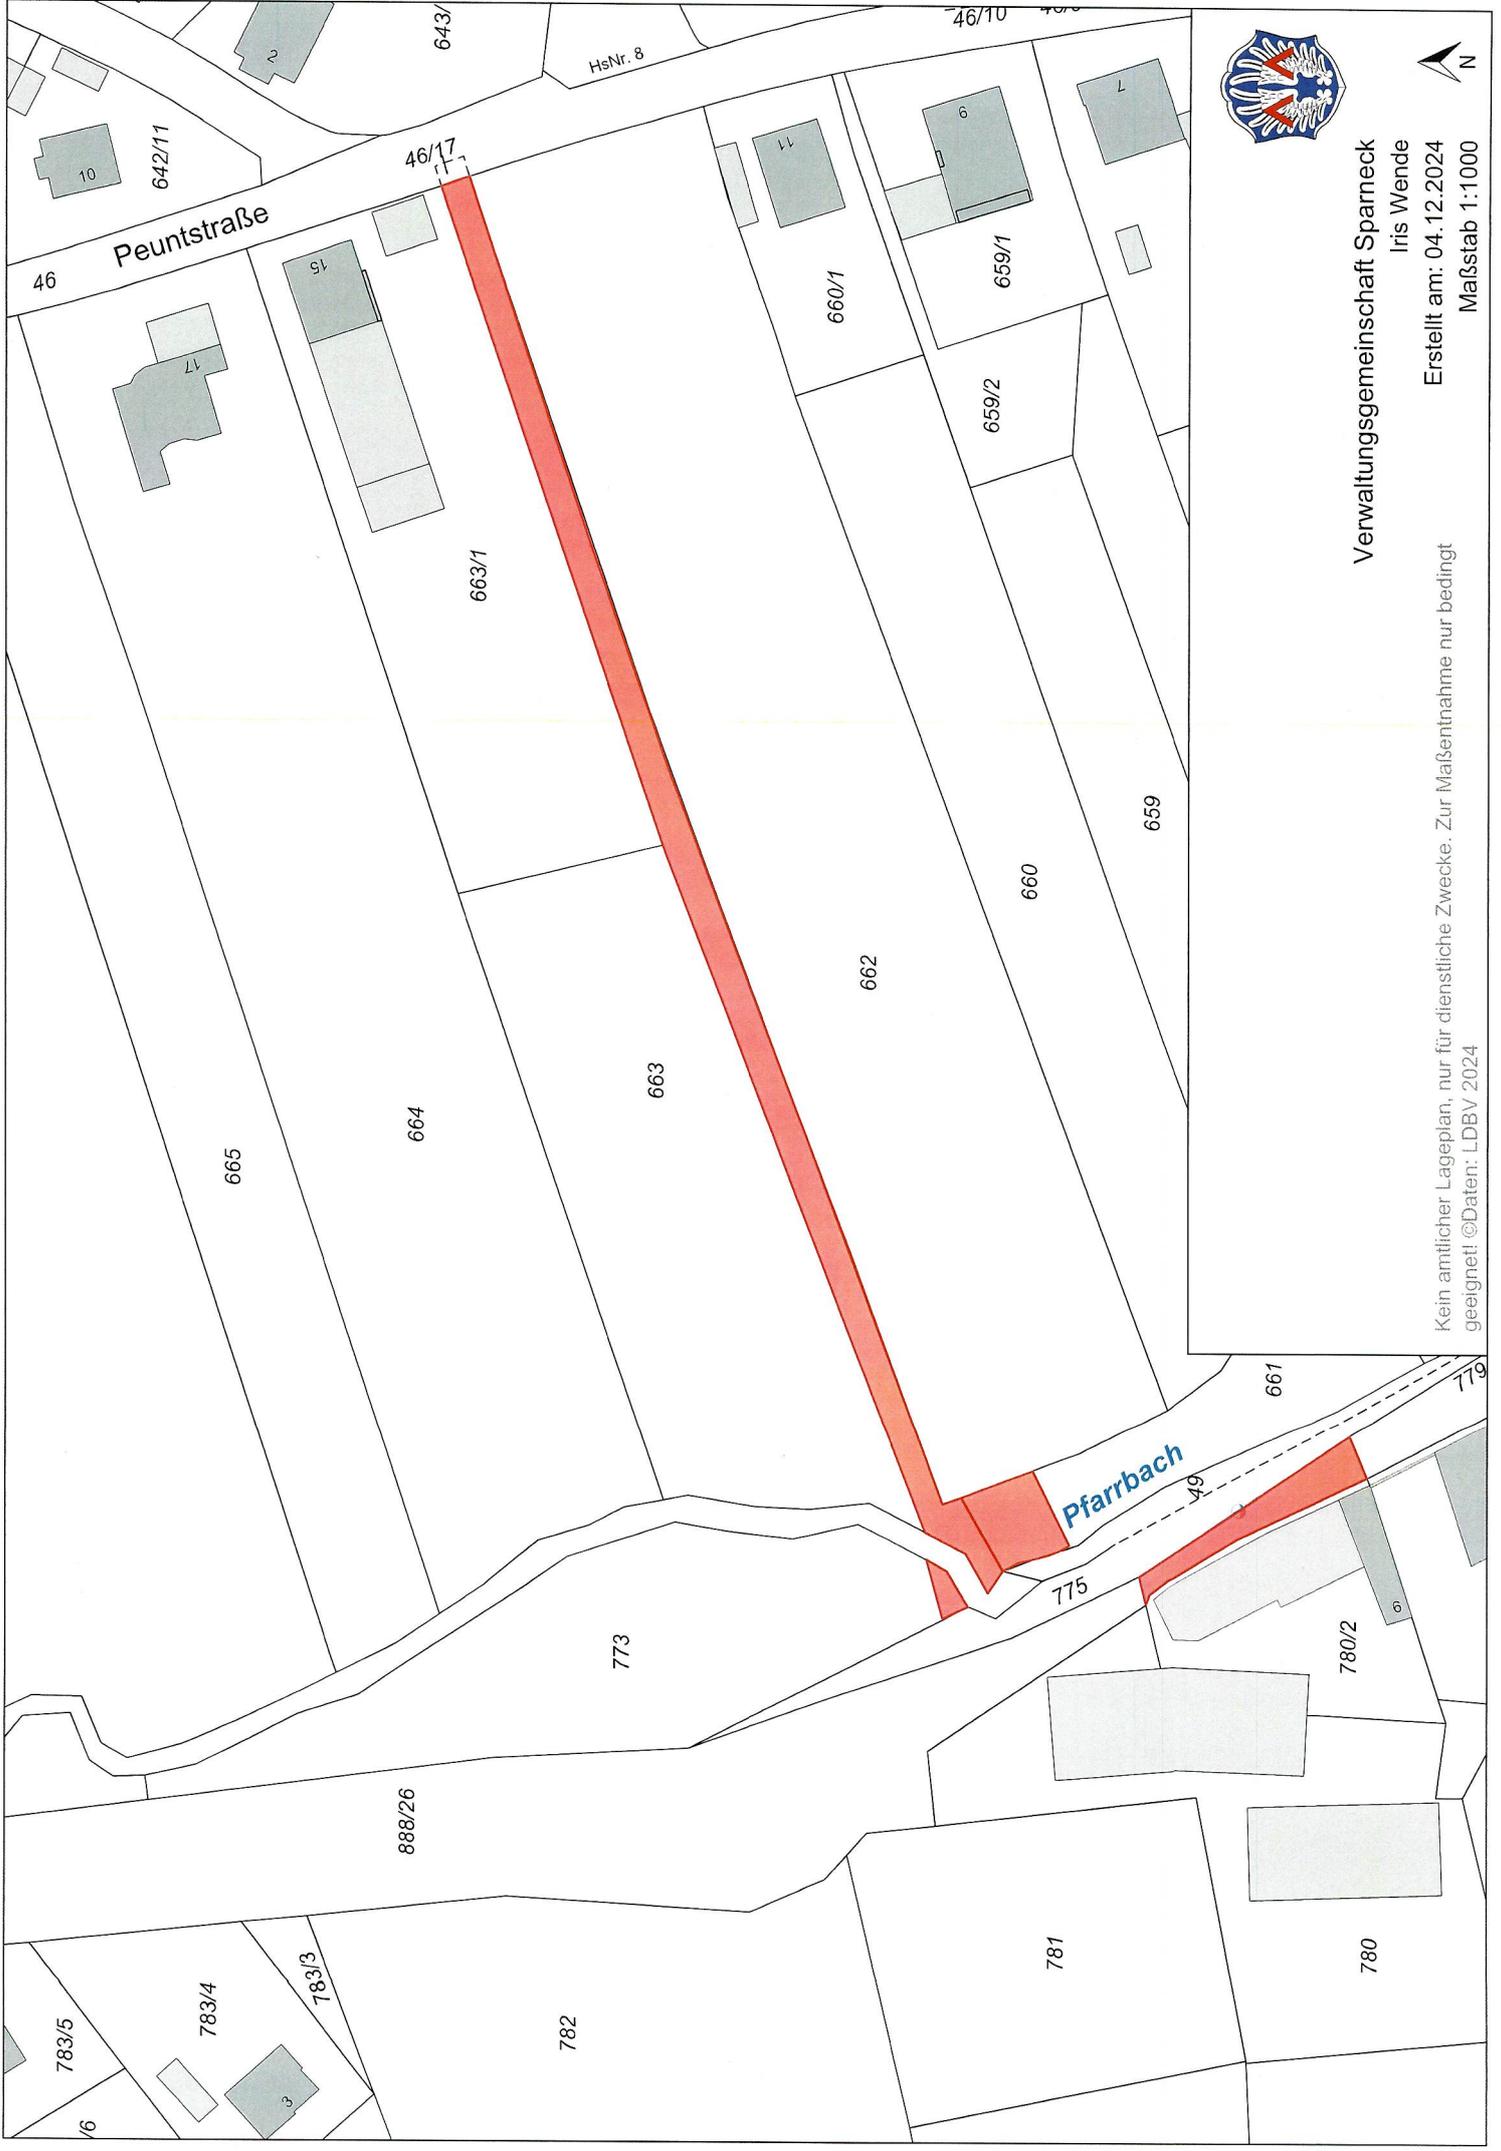


Verwaltungsgemeinschaft Sparneck
Iris Wende
Erstellt am: 04.12.2024
Maßstab 1:1000

Kein amtlicher Lageplan, nur für dienstliche Zwecke. Zur Maßentnahme nur bedingt geeignet! ©Daten: LDBV 2024

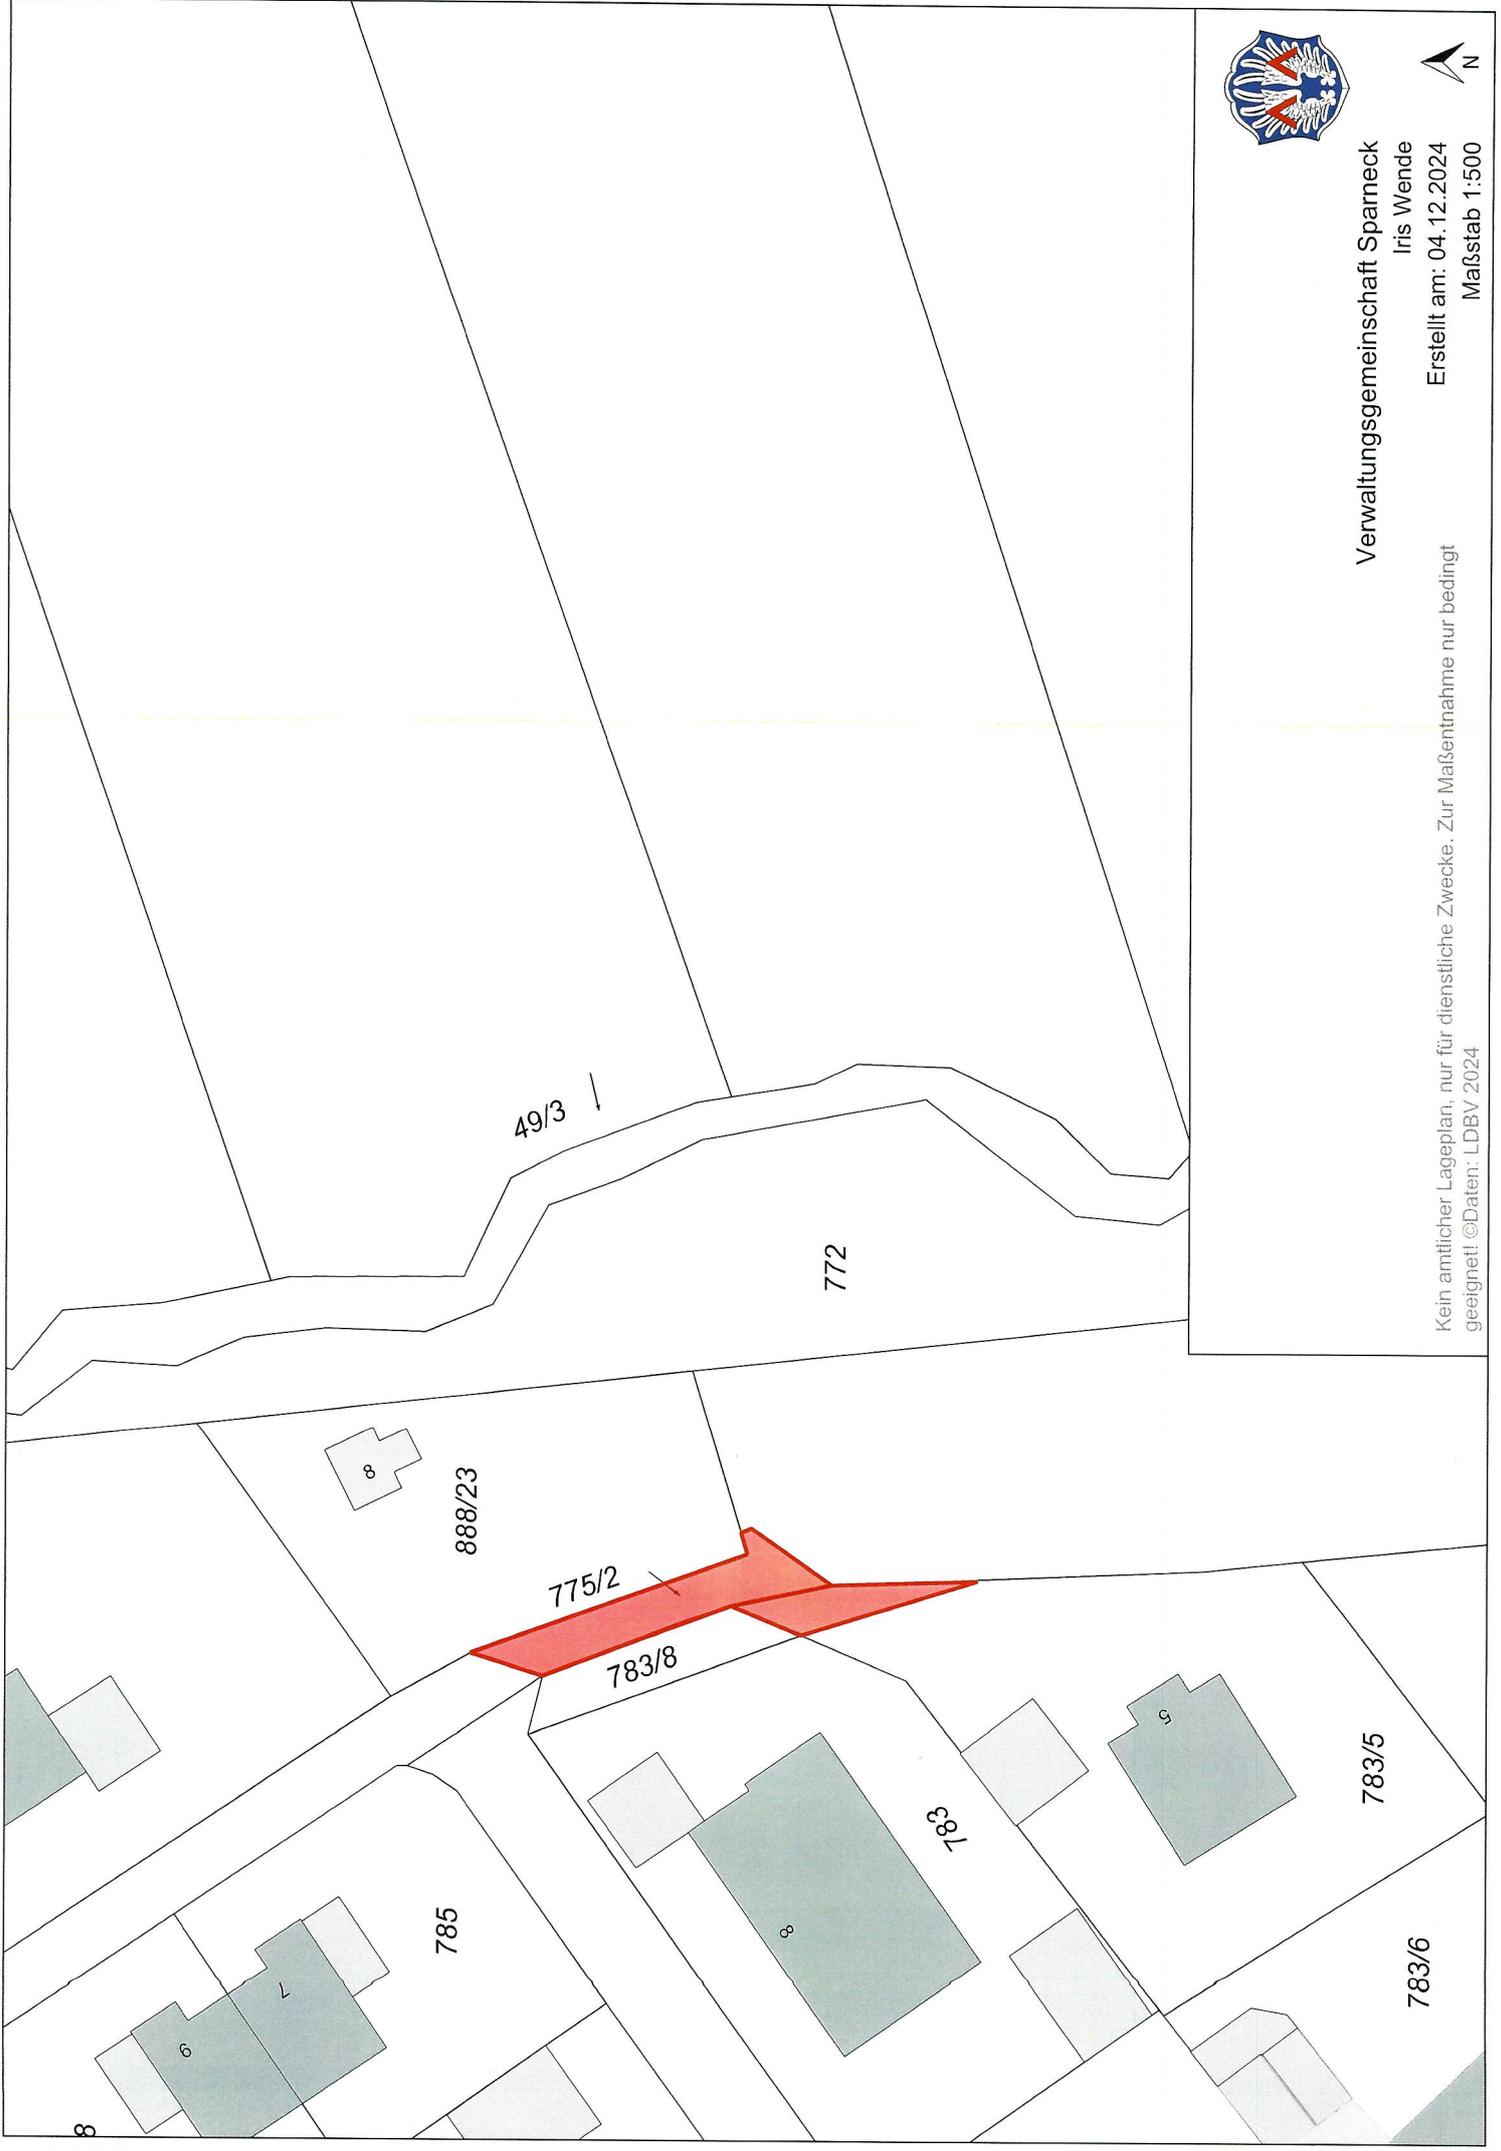

Verwaltungsgemeinschaft Sparneck
Iris Wende
Erstellt am: 04.12.2024
Maßstab 1:500

Kein amtlicher Lageplan, nur für dienstliche Zwecke. Zur Maßentnahme nur bedingt geeignet! ©Daten: LDBV 2024

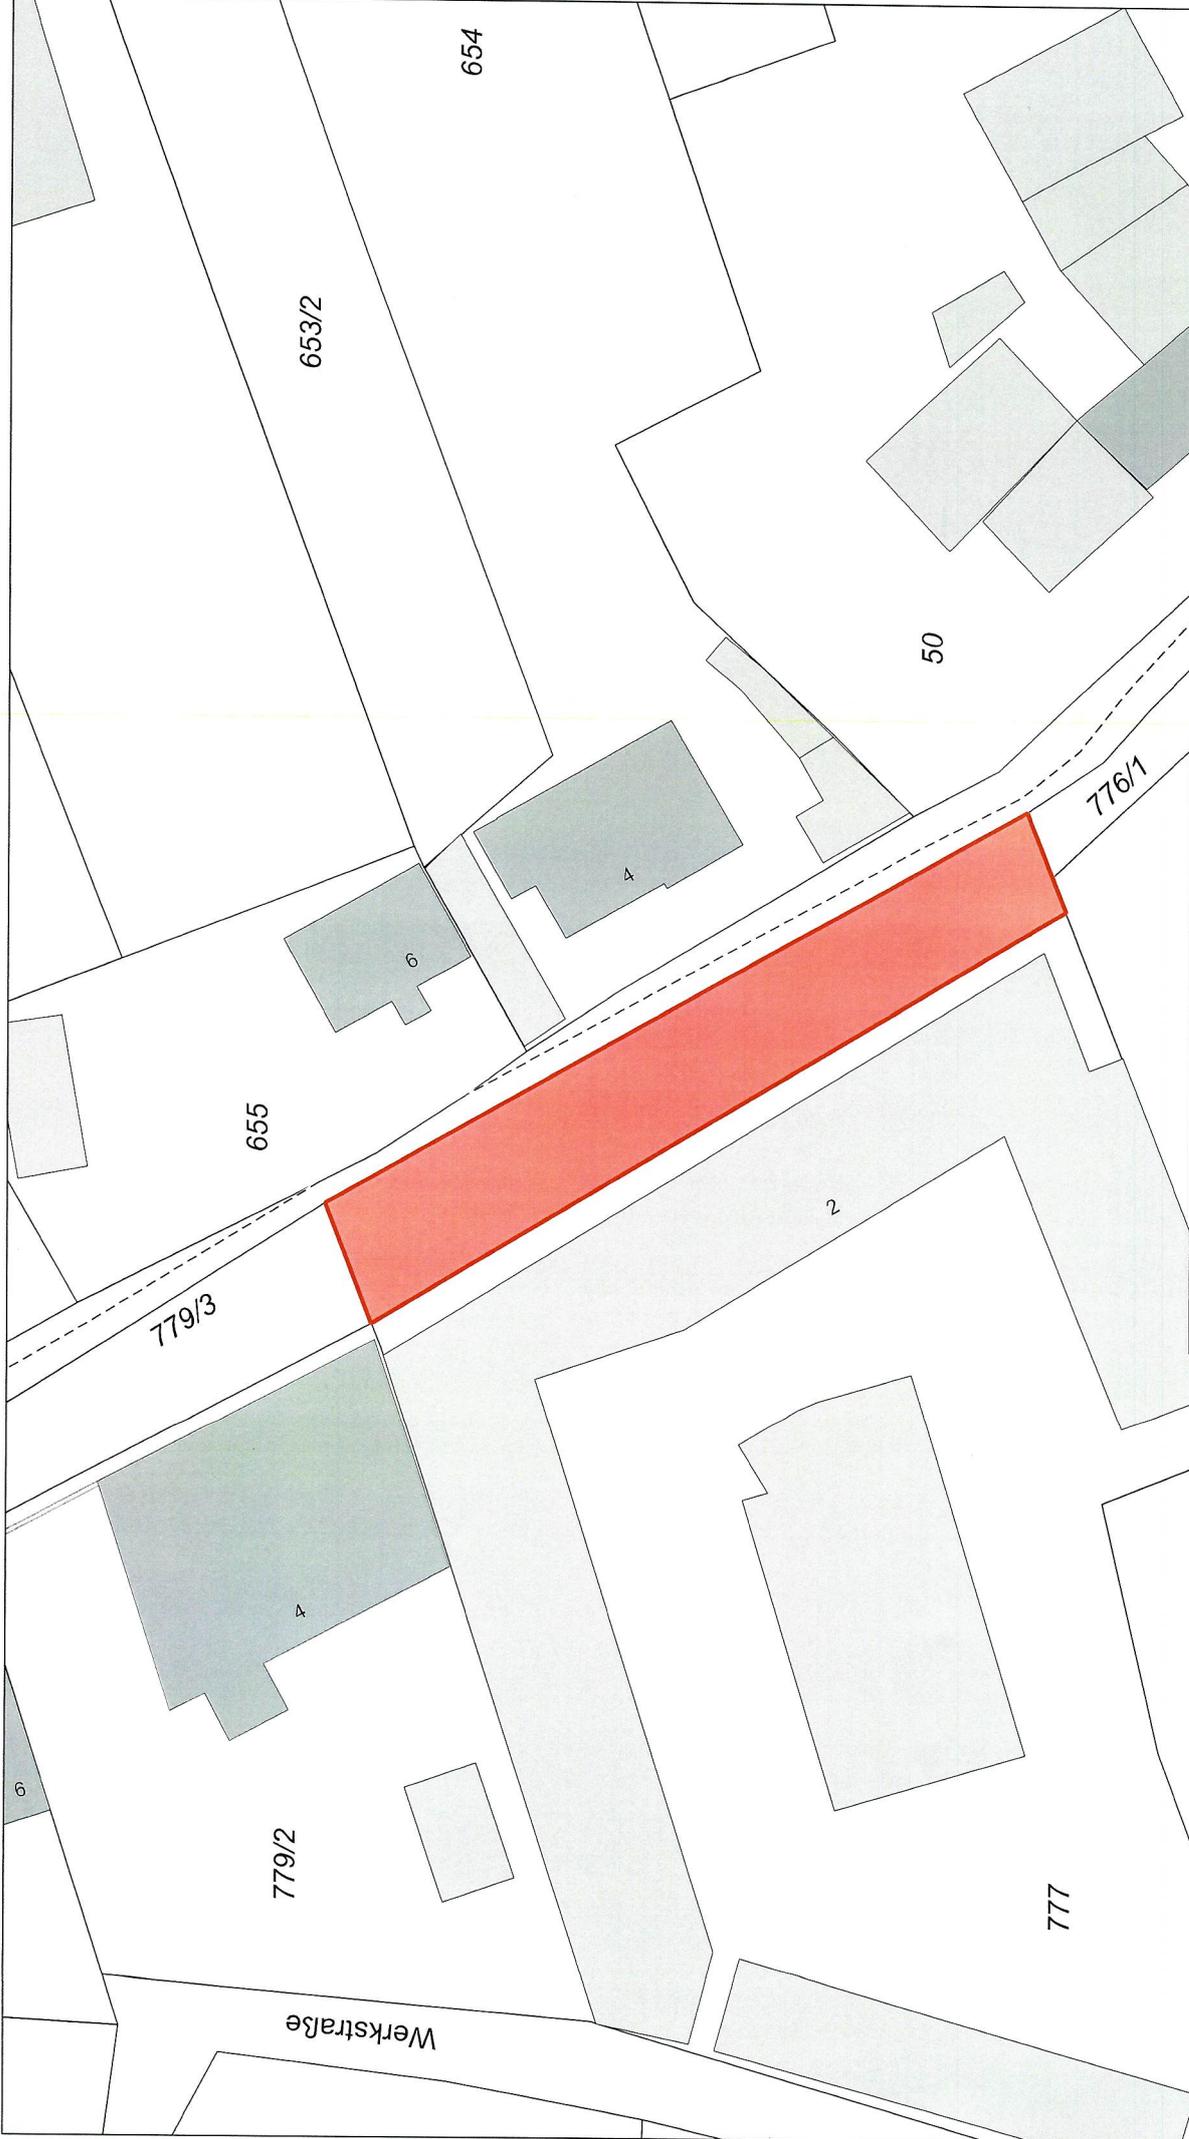

Verwaltungsgemeinschaft Sparneck
Iris Wende
Erstellt am: 05.12.2024
Maßstab 1:500

Kein amtlicher Lageplan, nur für dienstliche Zwecke. Zur Maßentnahme nur bedingt geeignet ©Daten: LDBV 2024



776

777/2