
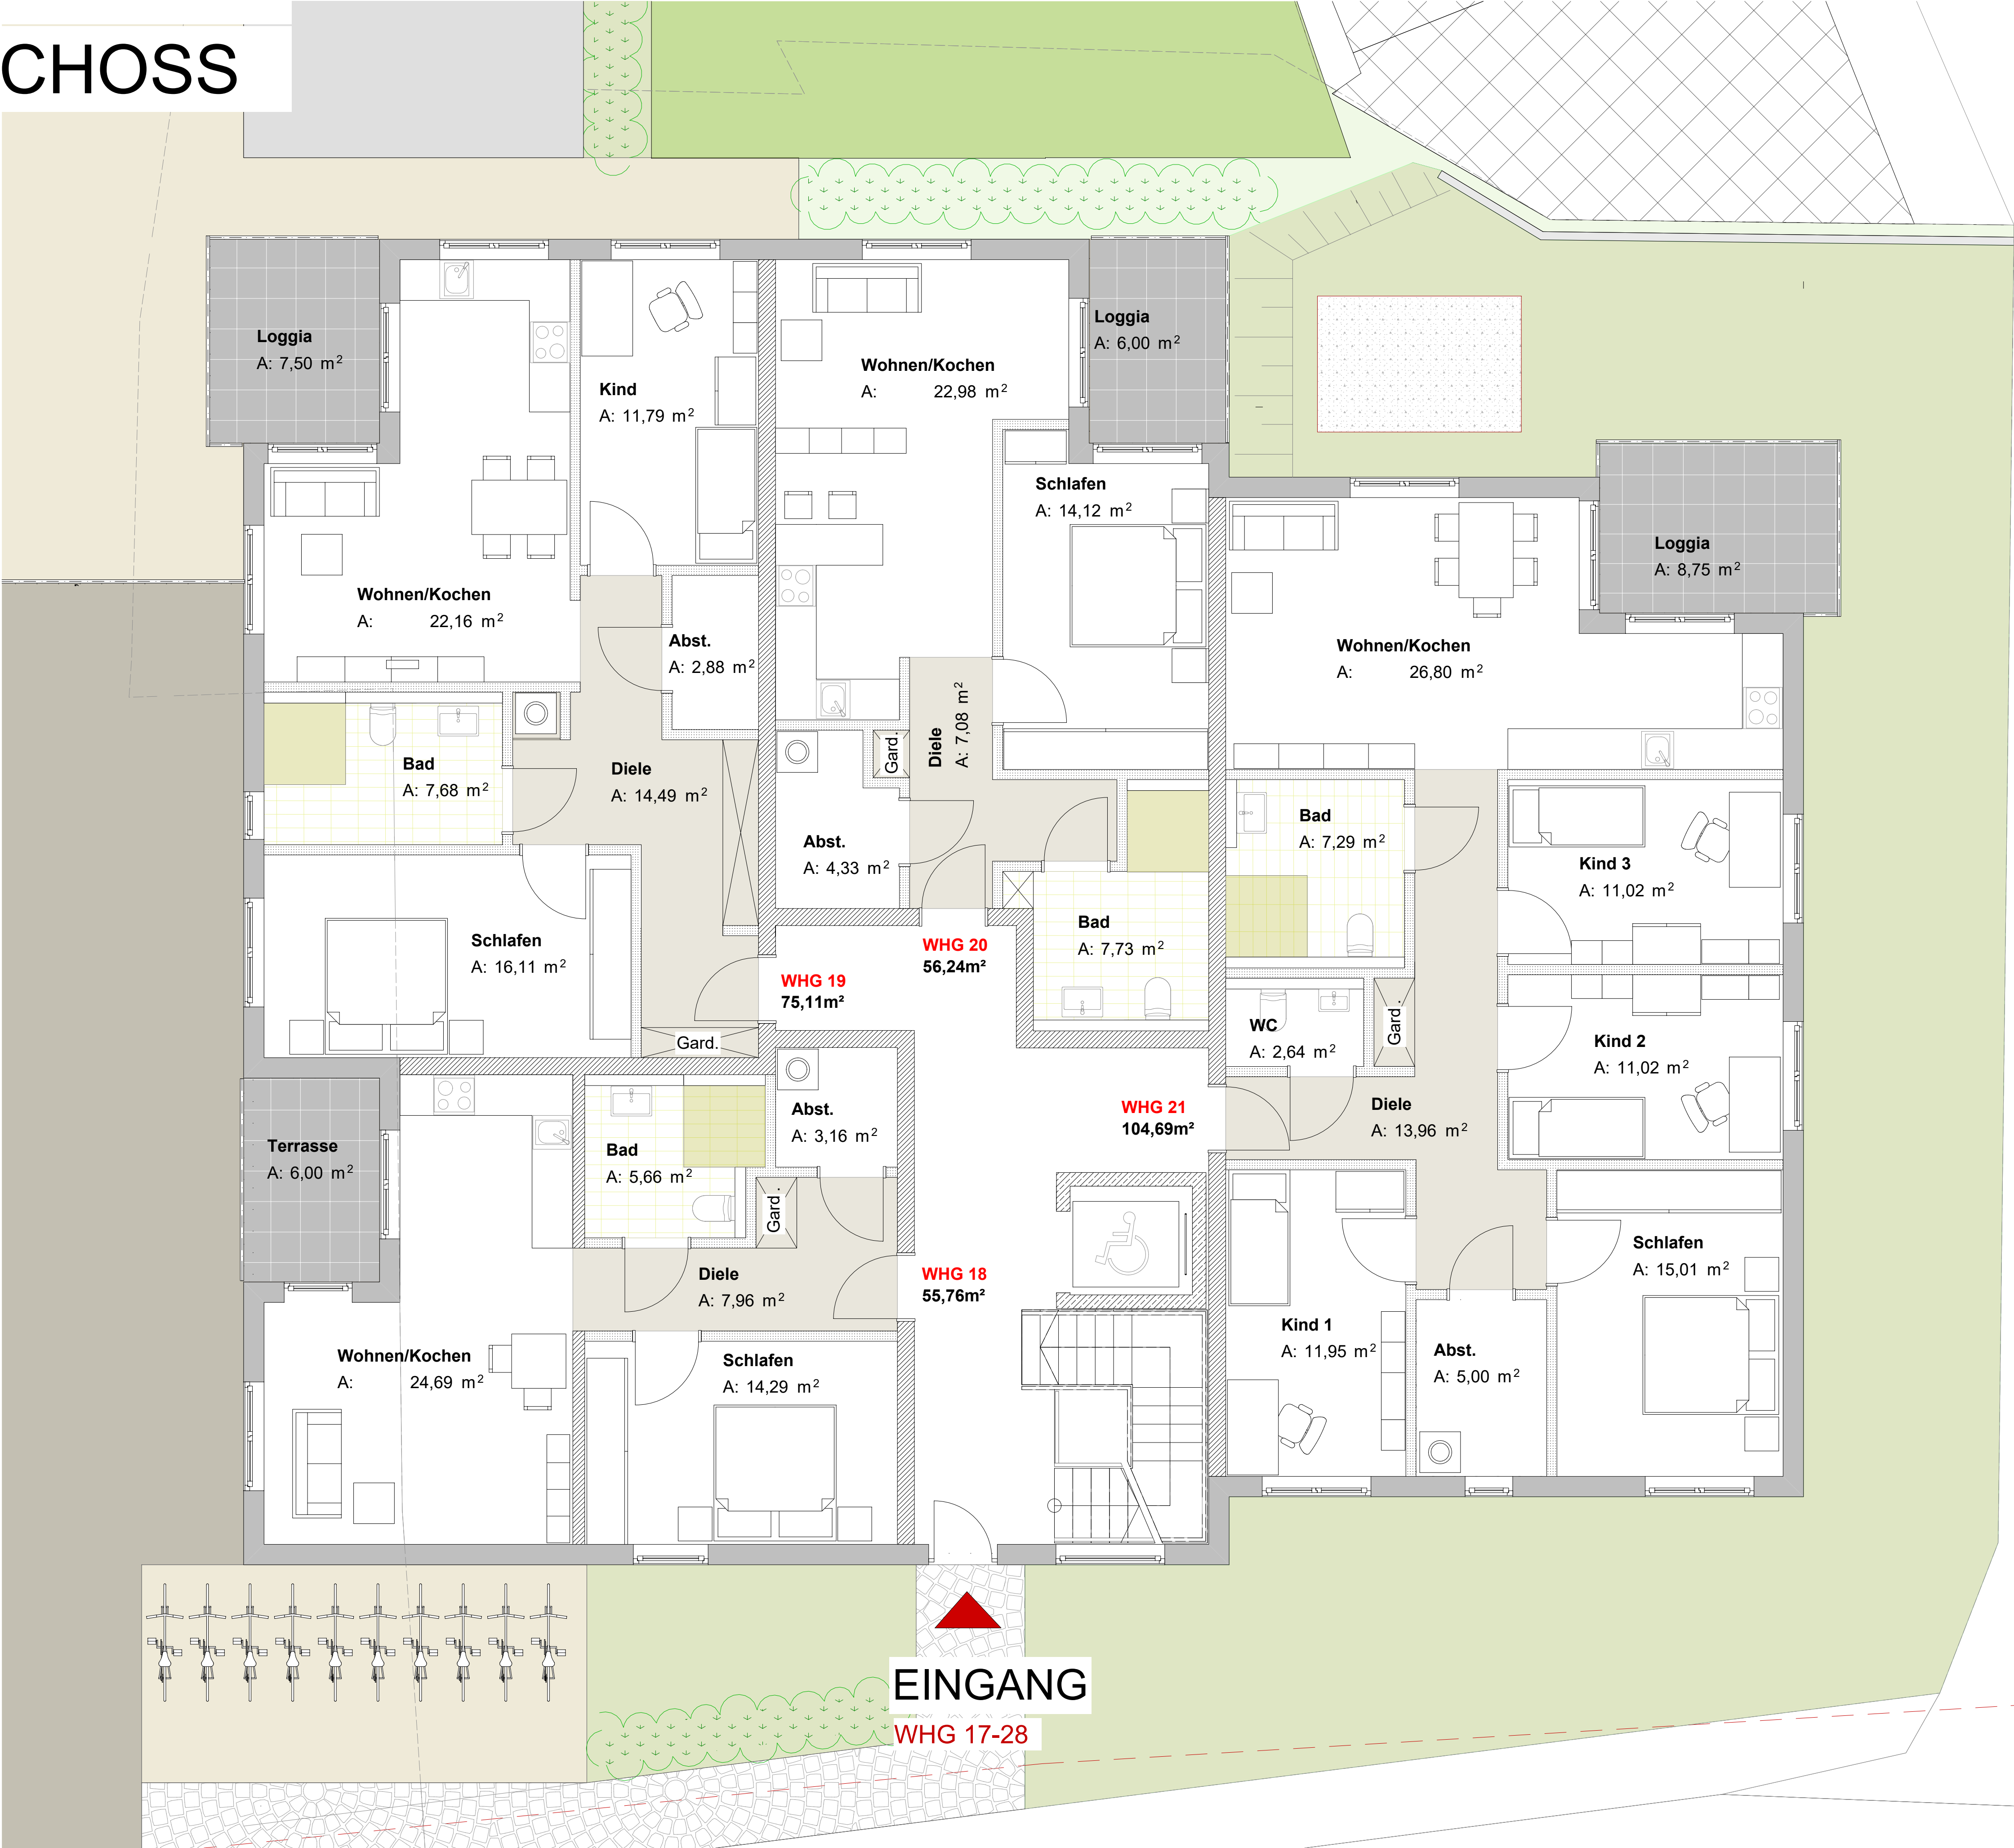


HAUS 3

ERDGESCHOSS

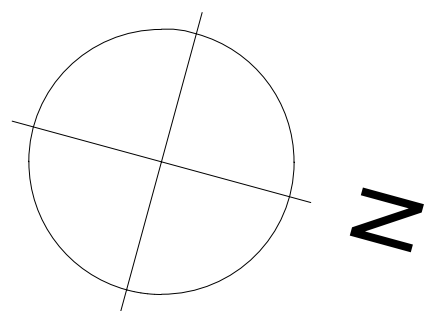

TALSTRASSE